


Bestuhlung Stephanienbad

Orange: Stühle

Dunkelblau: Säulen

Grün: Tische

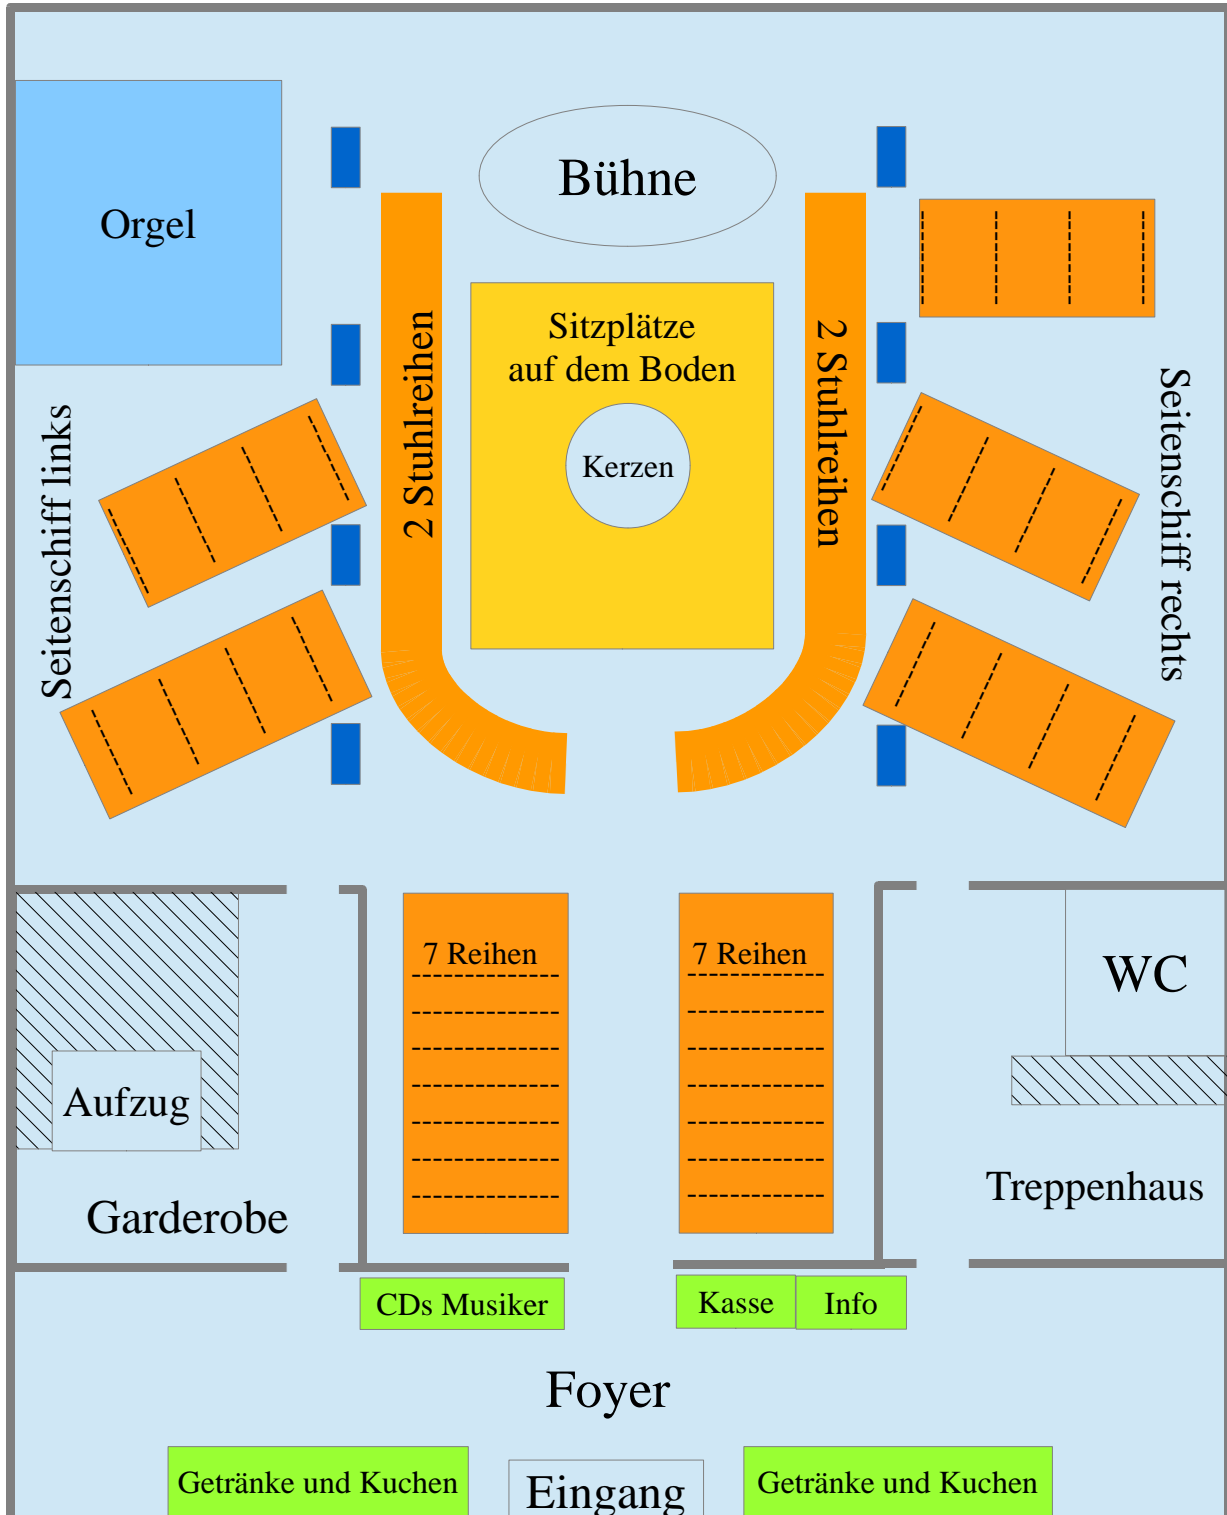

Grundriss: 25 m x 19 m

Die Sicht aus den Seitenschiffen ist durch die Säulen eingeschränkt.
Stehplätze mit sehr guter Sicht auf der Empore im 1. OG.